

LEYENDA:

Nº DE ORDEN X XXX	CLASIFICACION DEL SUELO [S.N.U. SUELO NO URBANIZABLE]	EXPROPIACION
Nº DE POLIGONO O MANZANA X XX	Nº DE PARCELA	SERVIDUMBRE
PARCELAS		OCCUPACION TEMPORAL
SUBPARCELAS		TUBERIA IMPULSION
ARROYOS, RIOS, BARRANCOS		ACOMETIDA DE AGUA
CAMINOS		ACOMETIDA ELECTRICA
VIAS PECUARIAS		APOYO EN EXPROPIACION
MONTE PÚBLICO		
INSTALACIONES EXISTENTES		

Canal de Isabel II

OBRAS DE LA ESTACION DE BOMBEO DE AGUAS RESIDUALES (EBAR) DE REDUEÑA E IMPULSION A LA ESTACION DEPURADORA DE AGUAS RESIDUALES (EDAR) DE VENTURADA

PLANO PARCELARIO DE EXPROPIACIONES

EXPEDIENTE DE EXPROPIACION FORZOSA Nº 364-1

TERMINO MUNICIPAL DE: **REDUEÑA**

ESCALA 1:2000 (DIN A3) JULIO 2014 HOJA 1 DE 4

ESCALA GRAFICA 0 10 20 30m.


4518600
4518500
0
4518300
4518200
4518100

ERCCION 3

UTM 30 ED50

FECHA IMPRESION: 31 DE JULIO DE 2014

HOJA 2

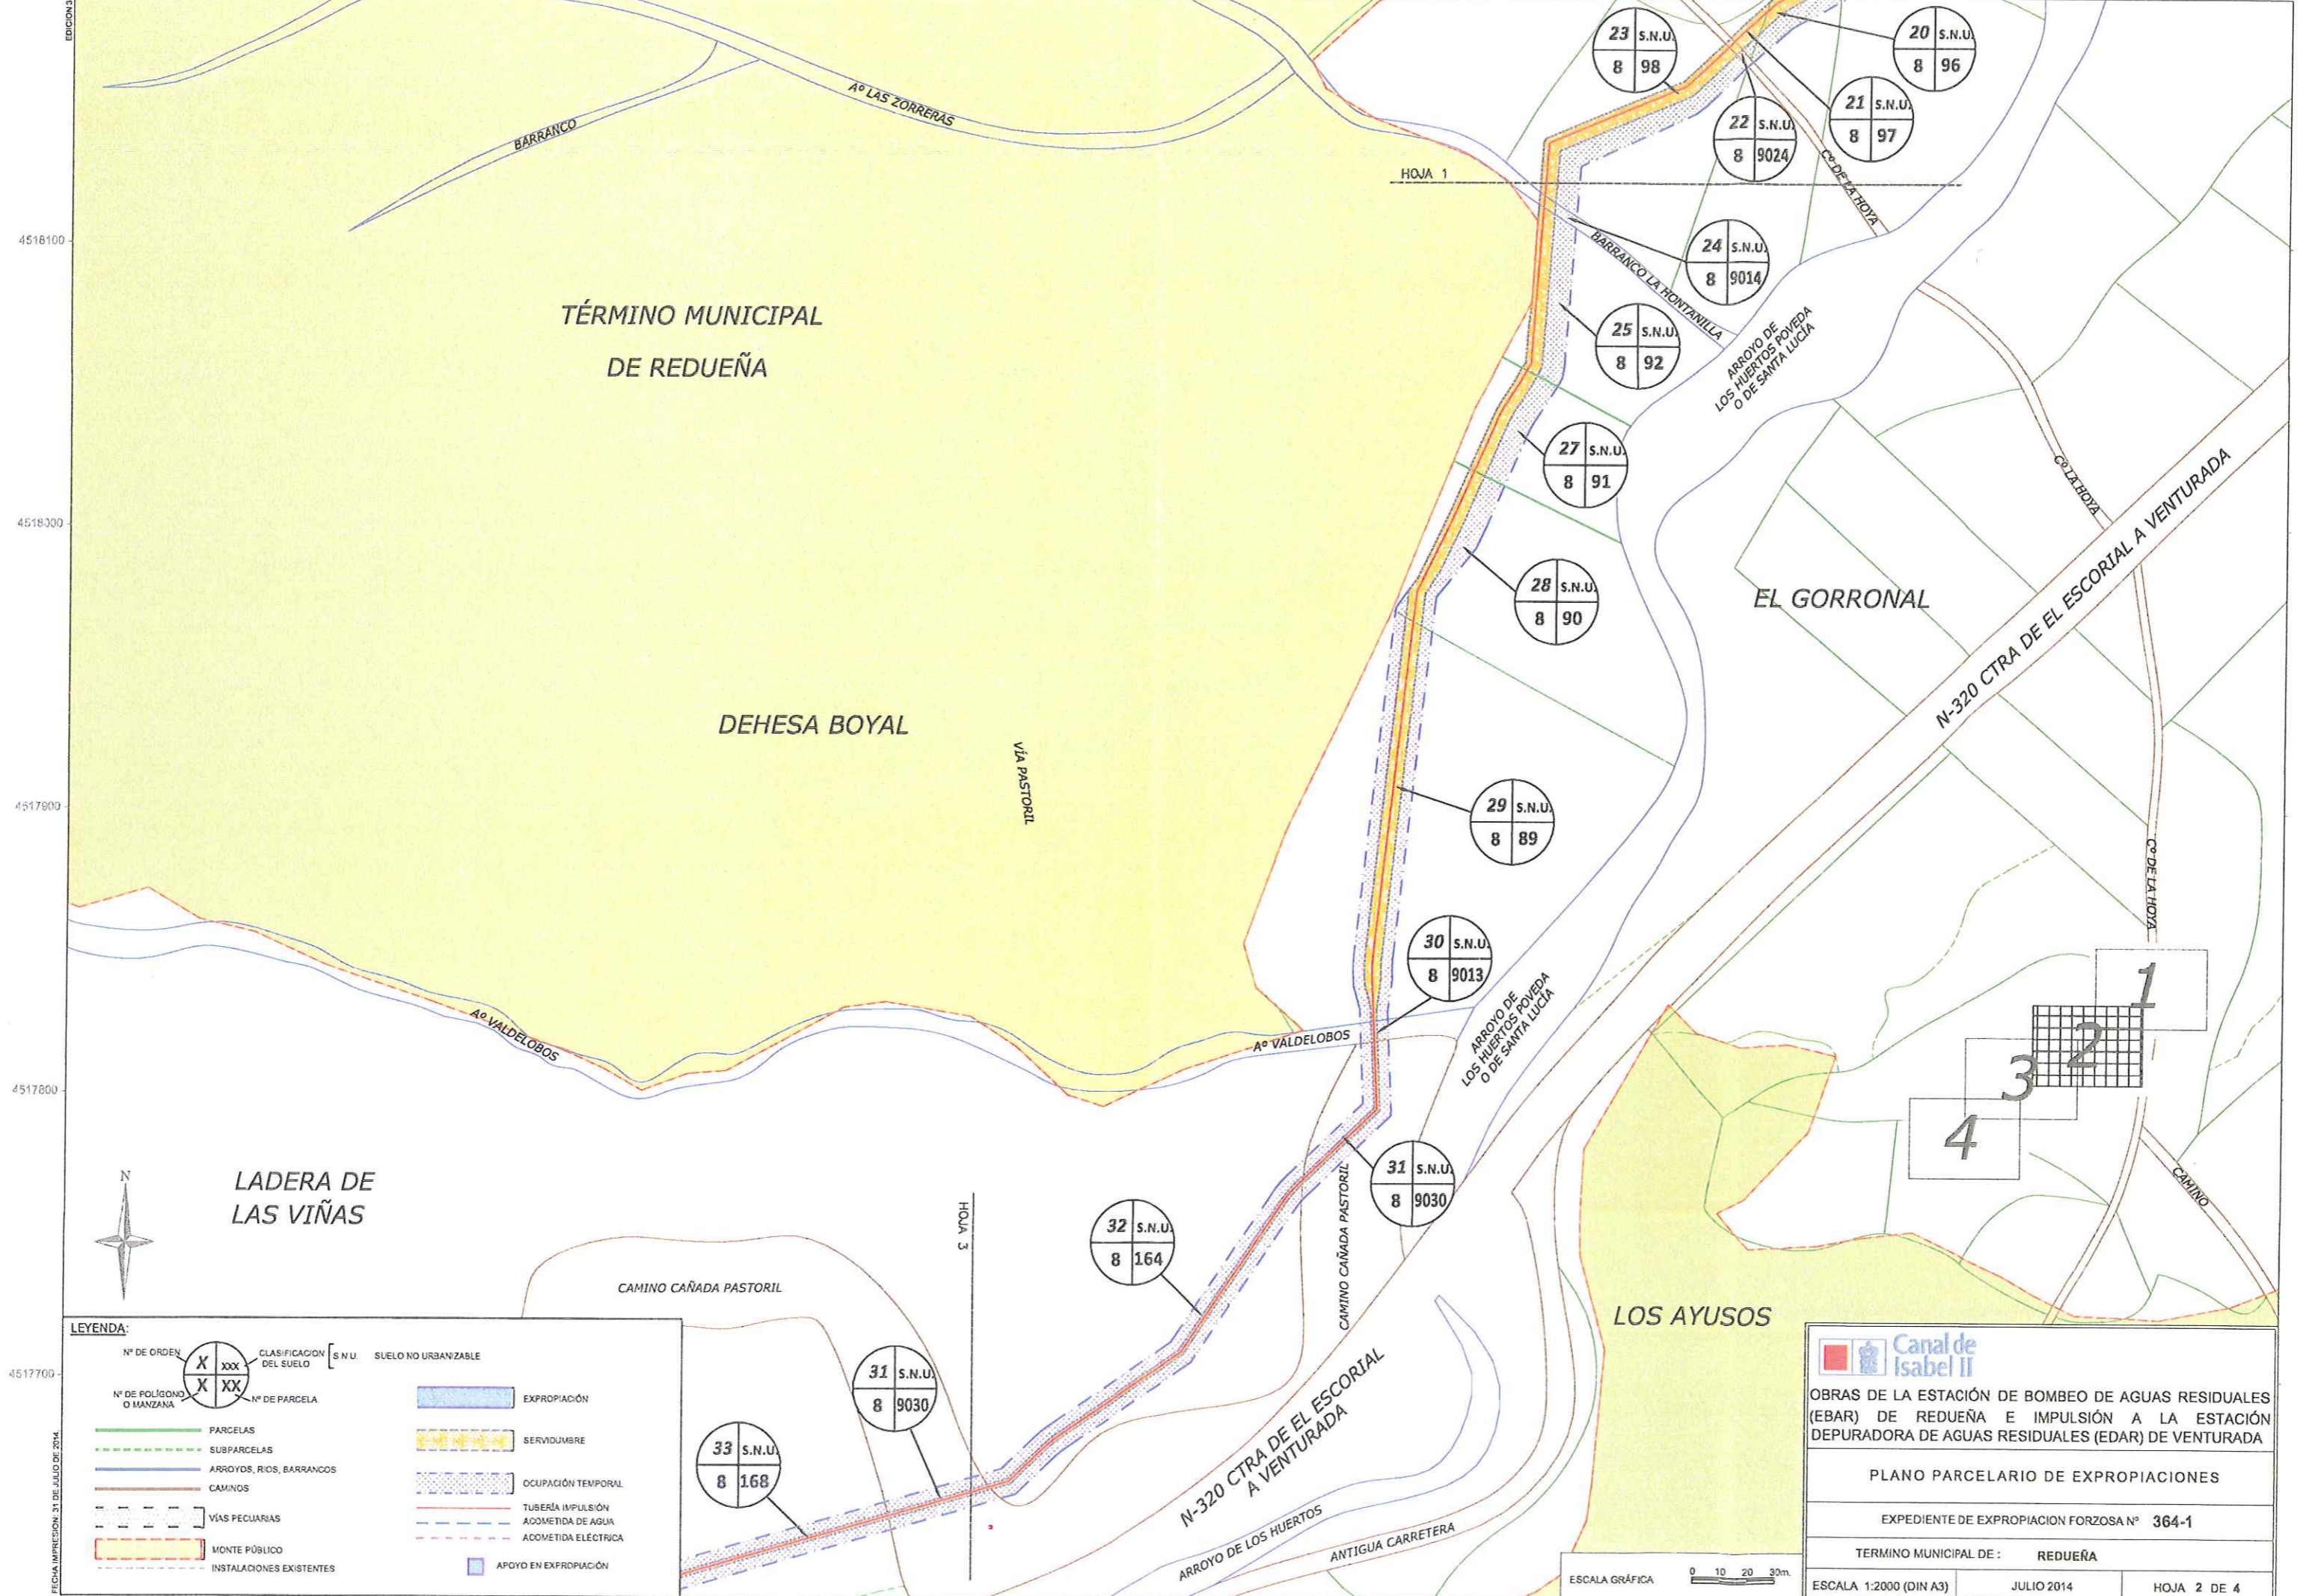

TÉRMINO MUNICIPAL
DE REDUEÑA

DEHESA BOYAL

EL GORRONAL

LOS AYUSOS

LADERA DE
LAS VIÑAS



LEYENDA:

Nº DE ORDEN X XXX	CLASIFICACIÓN DEL SUELO S.N.U.	SUELO NO URBANIZABLE	EXPROPIACIÓN
Nº DE POLÍGONO O MANZANA X XX	Nº DE PARCELA		SERVIDUMBRE
PARCELAS			OCUPACIÓN TEMPORAL
SUBPARCELAS			TUBERÍA IMPULSIÓN
ARROYOS, RÍOS, BARRANCOS			ADMETIDA DE AGUA
CAMINOS			ACOMETIDA ELÉCTRICA
VÍAS PECUARIAS			APOYO EN EXPROPIACIÓN
MONTE PÚBLICO			
INSTALACIONES EXISTENTES			

Canal de Isabel II

OBRAS DE LA ESTACIÓN DE BOMBEO DE AGUAS RESIDUALES (EBAR) DE REDUEÑA E IMPULSIÓN A LA ESTACIÓN DEPURADORA DE AGUAS RESIDUALES (EDAR) DE VENTURADA

PLANO PARCELARIO DE EXPROPIACIONES


EXPEDIENTE DE EXPROPIACION FORZOSA Nº 364-1

TERMINO MUNICIPAL DE: REDUEÑA

ESCALA 1:2000 (DIN A3) JULIO 2014 HOJA 2 DE 4

ESCALA GRÁFICA 0 10 20 30m.

FECHA IMPRESIÓN: 31 DE JULIO DE 2014

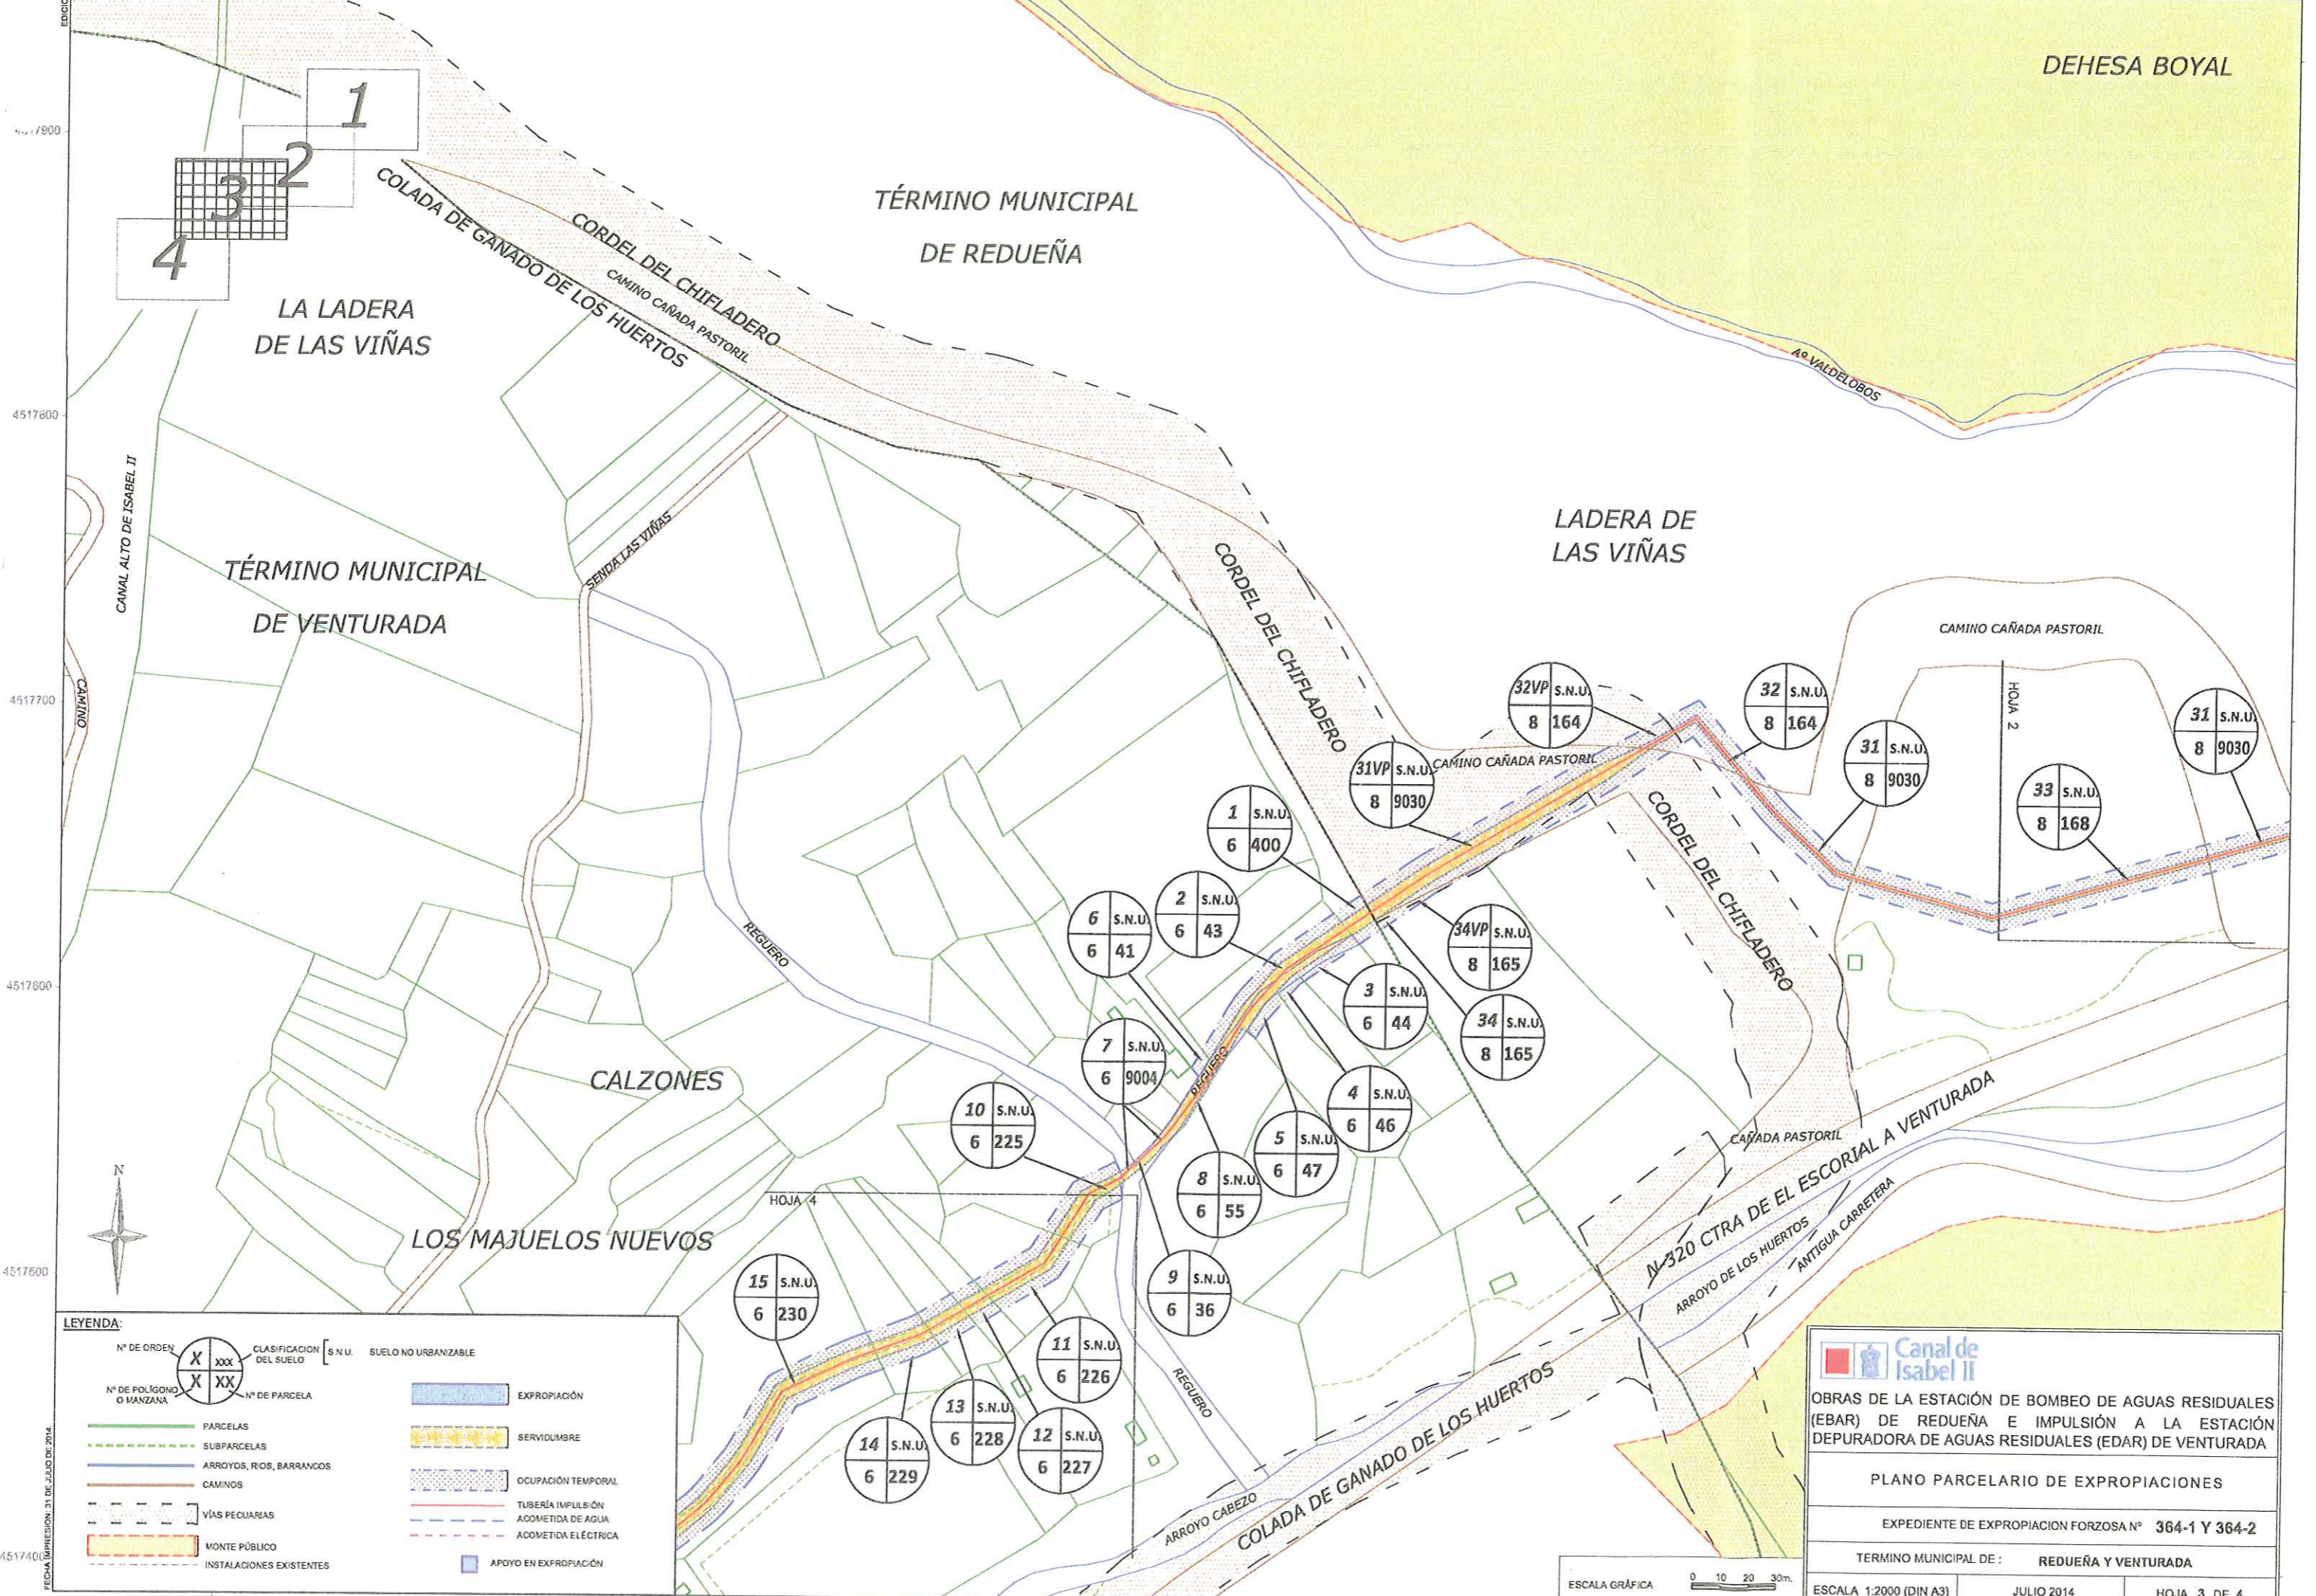

LEYENDA:

Nº DE ORDEN X XXX	CLASIFICACION DEL SUELO X XX	S.N.U.	SUELO NO URBANIZABLE
Nº DE POLIGONO O MANZANA	Nº DE PARCELA		
PARCELAS	EXPROPIACIÓN		
SUBPARCELAS	SERVIDUMBRE		
ARROYOS, RIOS, BARRANCOS	OCCUPACIÓN TEMPORAL		
CAMINOS	TUBERÍA IMPULSIÓN ACOMETIDA DE AGUA		
VÍAS PECUARIAS	ACOMETIDA ELÉCTRICA		
MONTE PÚBLICO	APOYO EN EXPROPIACIÓN		
INSTALACIONES EXISTENTES			

Canal de Isabel II

OBRAS DE LA ESTACIÓN DE BOMBEO DE AGUAS RESIDUALES (EBAR) DE REDUEÑA E IMPULSIÓN A LA ESTACIÓN DEPURADORA DE AGUAS RESIDUALES (EDAR) DE VENTURADA

PLANO PARCELARIO DE EXPROPIACIONES


EXPEDIENTE DE EXPROPIACION FORZOSA Nº 364-1 Y 364-2

TERMINO MUNICIPAL DE: **REDUEÑA Y VENTURADA**

ESCALA 1:2000 (DIN A3) JULIO 2014 HOJA 3 DE 4



FECHA IMPRESIÓN: 31 DE JULIO DE 2014.

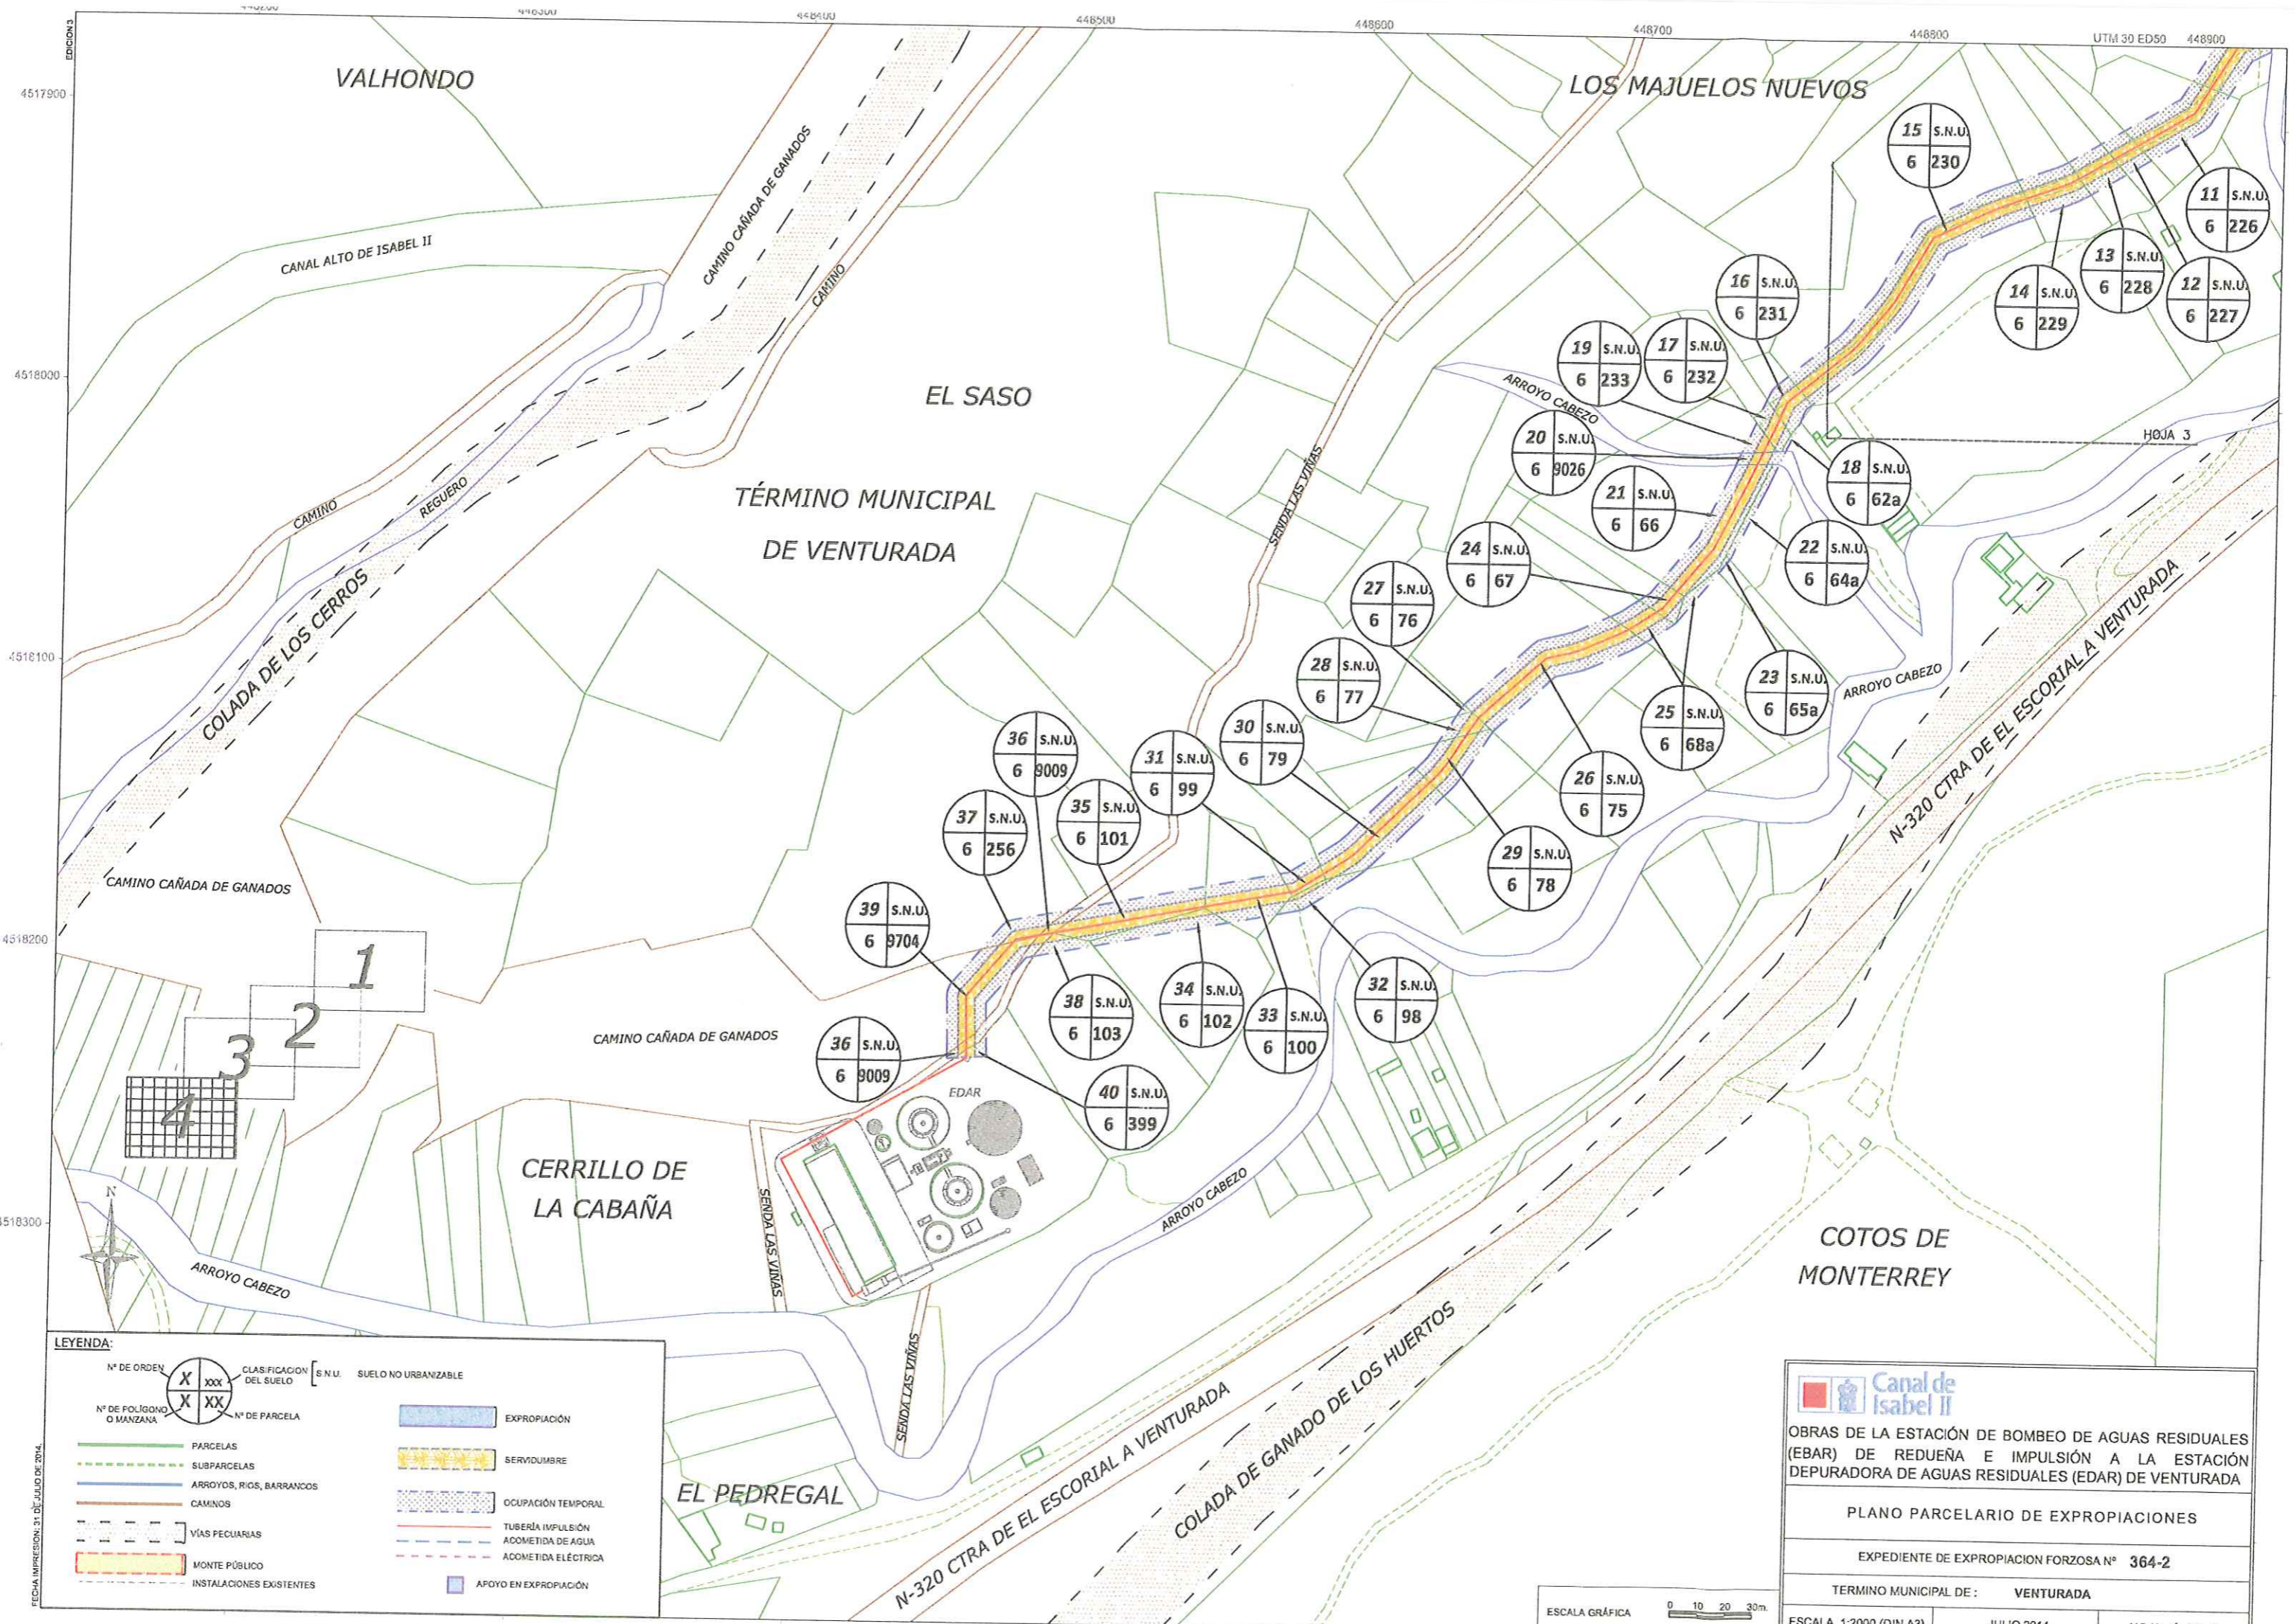

LEYENDA:

Nº DE ORDEN X XXX	CLASIFICACIÓN DEL SUELO [S.N.U.]	SUELO NO URBANIZABLE	
Nº DE POLIGONO O MANZANA X XX	Nº DE PARCELA		EXPROPIACIÓN
PARCELAS			SERVIDUMBRE
SUBPARCELAS			OCUPACIÓN TEMPORAL
ARROYOS, RIOS, BARRANCOS			TUBERÍA IMPULSIÓN ACOMETIDA DE AGUA
CAMINOS			ACOMETIDA ELÉCTRICA
VÍAS PECUARIAS			APOYO EN EXPROPIACIÓN
MONTE PÚBLICO			
INSTALACIONES EXISTENTES			

Canal de Isabel II


OBRAS DE LA ESTACIÓN DE BOMBEO DE AGUAS RESIDUALES (EBAR) DE REDUEÑA E IMPULSIÓN A LA ESTACIÓN DEPURADORA DE AGUAS RESIDUALES (EDAR) DE VENTURADA

PLANO PARCELARIO DE EXPROPIACIONES

EXPEDIENTE DE EXPROPIACION FORZOSA Nº 364-2

TERMINO MUNICIPAL DE: VENTURADA

ESCALA 1:2000 (DIN A3) JULIO 2014 HOJA 4 DE 4

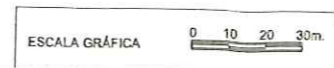

FECHA IMPRESIÓN: 31 DE JULIO DE 2014